


Поз.	Обозначение	Наименование	Кол.	Масса ед, кг	Примечание
1	DN100H70	Канал пластиковый, L=1000	38	1,2	арт.11007
2	DN100H120	Канал пластиковый, L=1000	42	1,65	арт.11012
3	DN100H180	Канал пластиковый, L=1000	19	2,1	арт.11018
4	DN100	Решетка штампованная оцинкованная, L=1000	88	1,6	арт.31041А
5	DN100	Решетка чугунная щелевая / ячеистая, L=500	23	2,9	арт.31013С /31023С
6	DN100	Фиксатор решетки пластиковый	199	0,04	арт.91102
7	DN100H70	Заглушка пластиковая	12	0,04	арт.9207
9	DN100H120-180	Заглушка пластиковая	4	0,07	арт.9212
10	DN100H70-120	Переходник пластиковый	1	0,04	арт.9312
11	DN100	Пескоуловитель пластиковый	1	3	арт.11042

380 р. 14440 р.
450 р. 18900 р.
530 р. 10070 р.
440 р. 38720 р.
480 р. 11040 р.
40 р. 7960 р.
60 р. 720 р.
75 р. 300 р.
75 р. 75 р.
1480 р. 1480 р.
Σ 103705 р.

Дренажный колодец

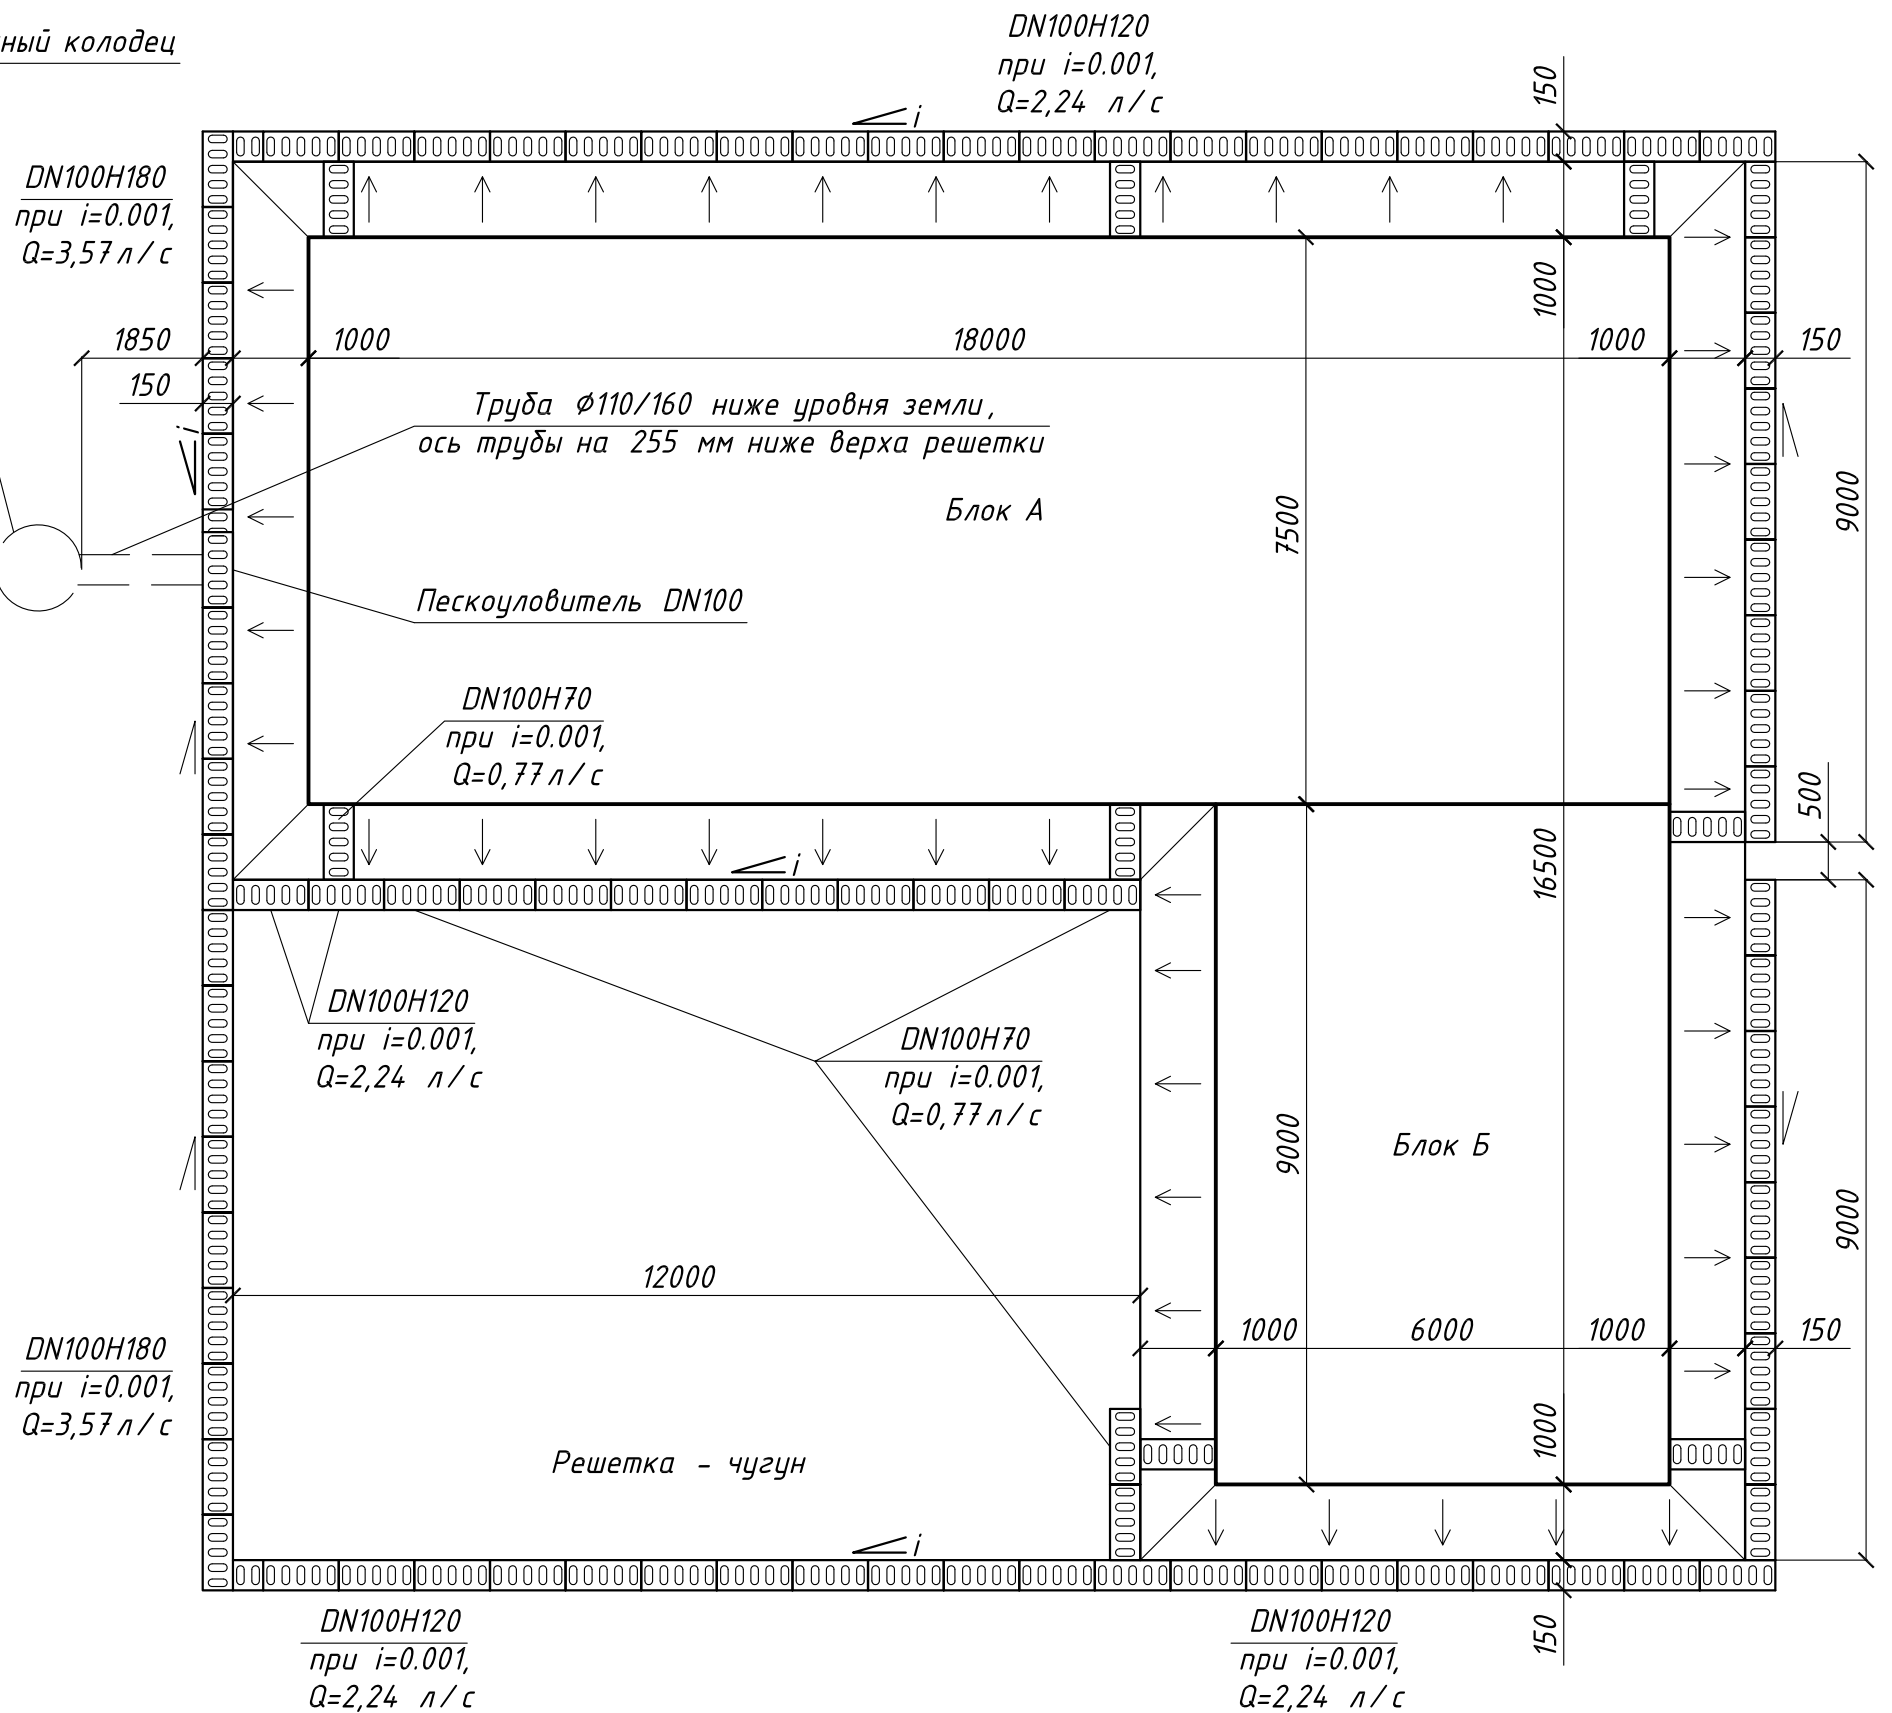

изм.	кол.	Лист	№ док.	Подп.	Дата	Стад.	Лист.	Листов
Выполнил	Рычков					П	1	
Проверил								
Н.контроль								
Схема расположения. Спецификация водоотводных каналов Aquastok.						ООО "Аквасток"		